


AB OZ Prešov - III. Poschodie

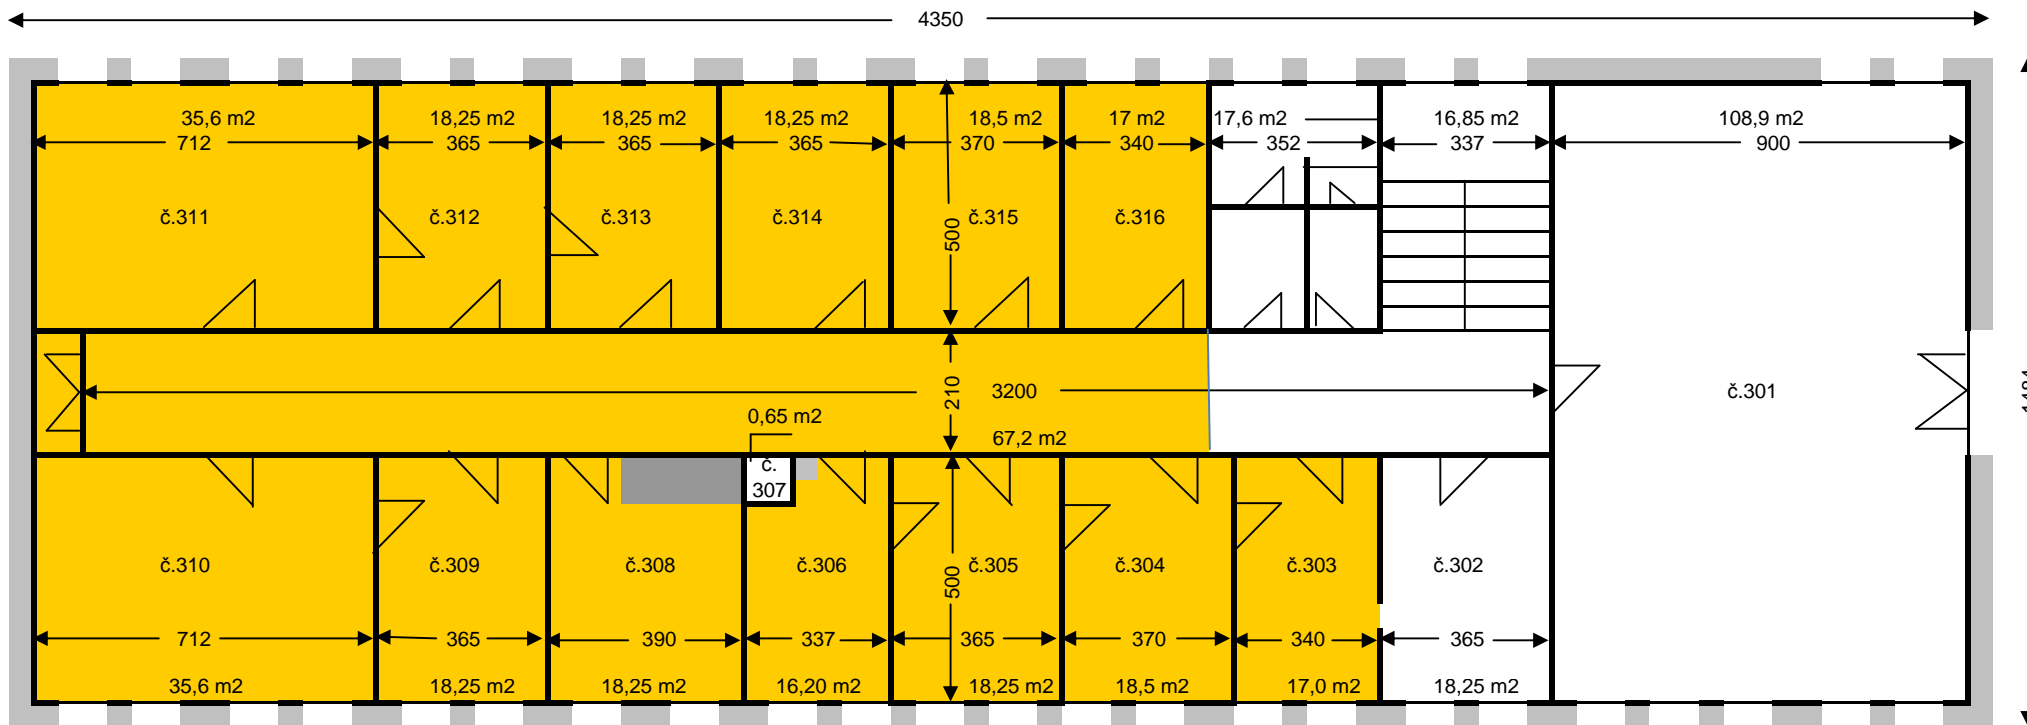

Plocha NP: 395,05 m2
 Plocha servisných priestorov: 101,65 m2

Prenajímaná plocha: 267,90 m2
 Prenajímaná plocha servisných priestorov: 52,00 m2

Spolu: 496,7 m2